GAMBAR KERJA

Kegiatan : Pembangunan Sarana Air Berrsih
Lokasi : Balai Pengajian Baitul Ikhlas
Kabupaten : Aceh Utara
Tahun : 2026

YAYASAN KEMANUSIAN MADANI INDONESIA
Jl. Medan - Banda Aceh, Manyang, Kec. Muara Dua, Aceh 24355
Kota Lhokseumawe, Provinsi Aceh

YKMI

Provinsi : Aceh
Kabupaten : Aceh Utara

Jenis Kegiatan

Sarana Air Bersih

Lokasi :

Balai Pengajian Baitui Ikhlas

Nama Gambar	*Skala*

Digambar Oleh :

Construction Engineer

(IRWAN SYAH ARIFIN)

Diketahui Oleh

Project Koordinator

-

(.....)

Disetujui Oleh :

Project Manager

(TATANG HUSAINI)

Lembar ke	Dari



TAMPAK 3D SARANA AIR BERSIH

Skala 1 : 100

YKMI

Provinsi : Aceh
Kabupaten : Aceh Utara

Jenis Kegiatan

Sarana Air Bersih

Lokasi :

Balai Pengajian Baitui Ikhlas

Nama Gambar	*Skala*
Sarana Air Bersih	NTS

Digambar Oleh :

Construction Engineer

(**IRWAN SYAH ARIFIN**)

Diketahui Oleh

Project Koordinator


(.....)

Disetujui Oleh :

Project Manager

(**TATANG HUSAINI**)

Lembar ke	Dari
1	4

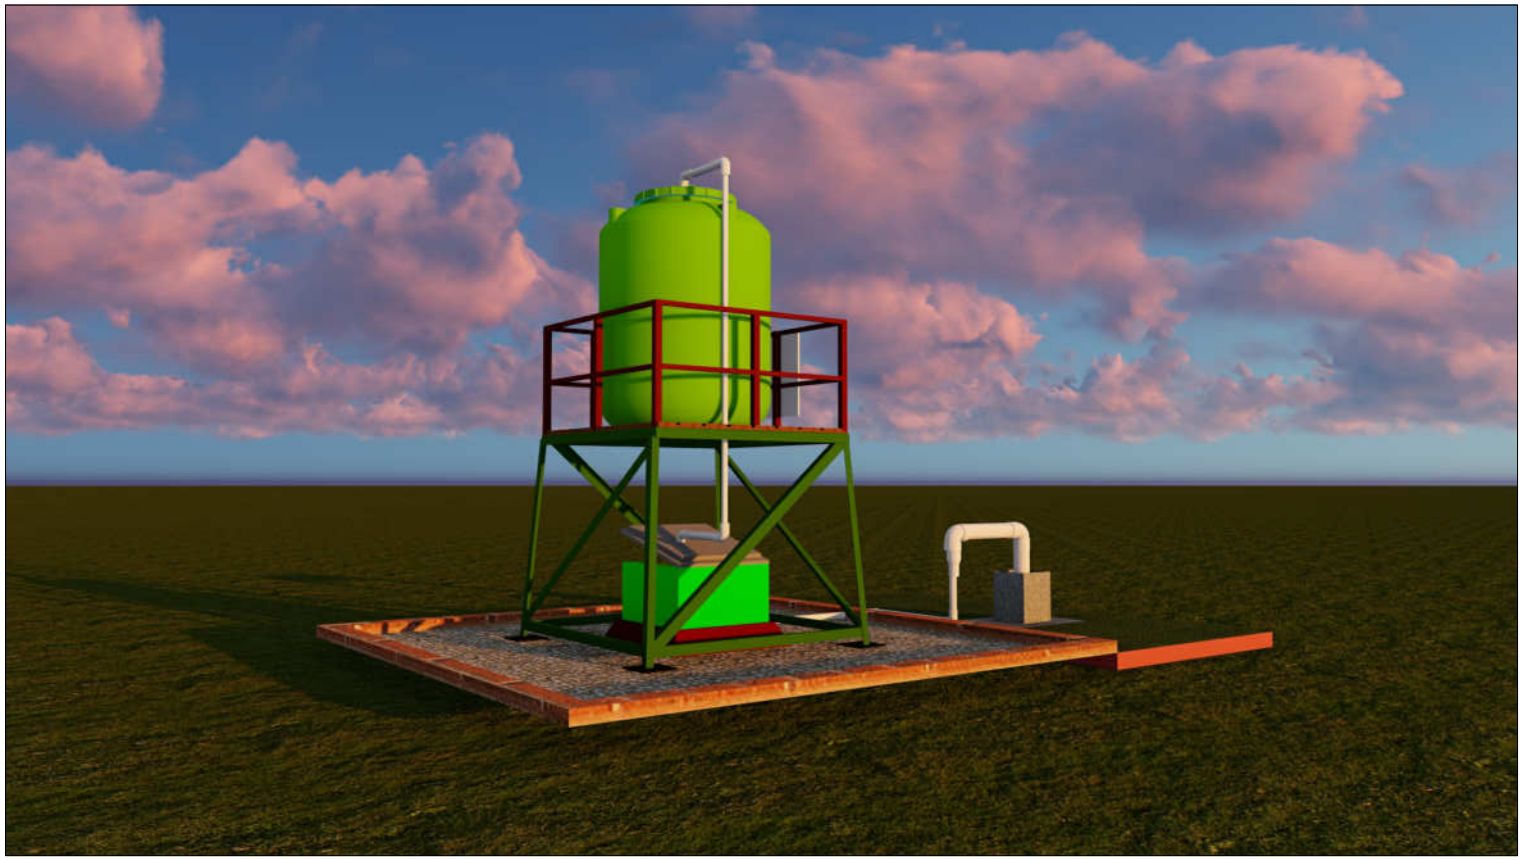

TAMPAK 3D SARANA AIR BERSIH

Skala 1 : 100

YKMI

Provinsi : Aceh
Kabupaten : Aceh Utara

Jenis Kegiatan

Sarana Air Bersih

Lokasi :

Balai Pengajian Baitui Ikhlas

Nama Gambar	*Skala*
Sarana Air Bersih	NTS

Digambar Oleh :

Construction Engineer

(**IRWAN SYAH ARIFIN**)

Diketahui Oleh

Project Koordinator


(.....)

Disetujui Oleh :

Project Manager

(**TATANG HUSAINI**)

Lembar ke	Dari
2	4

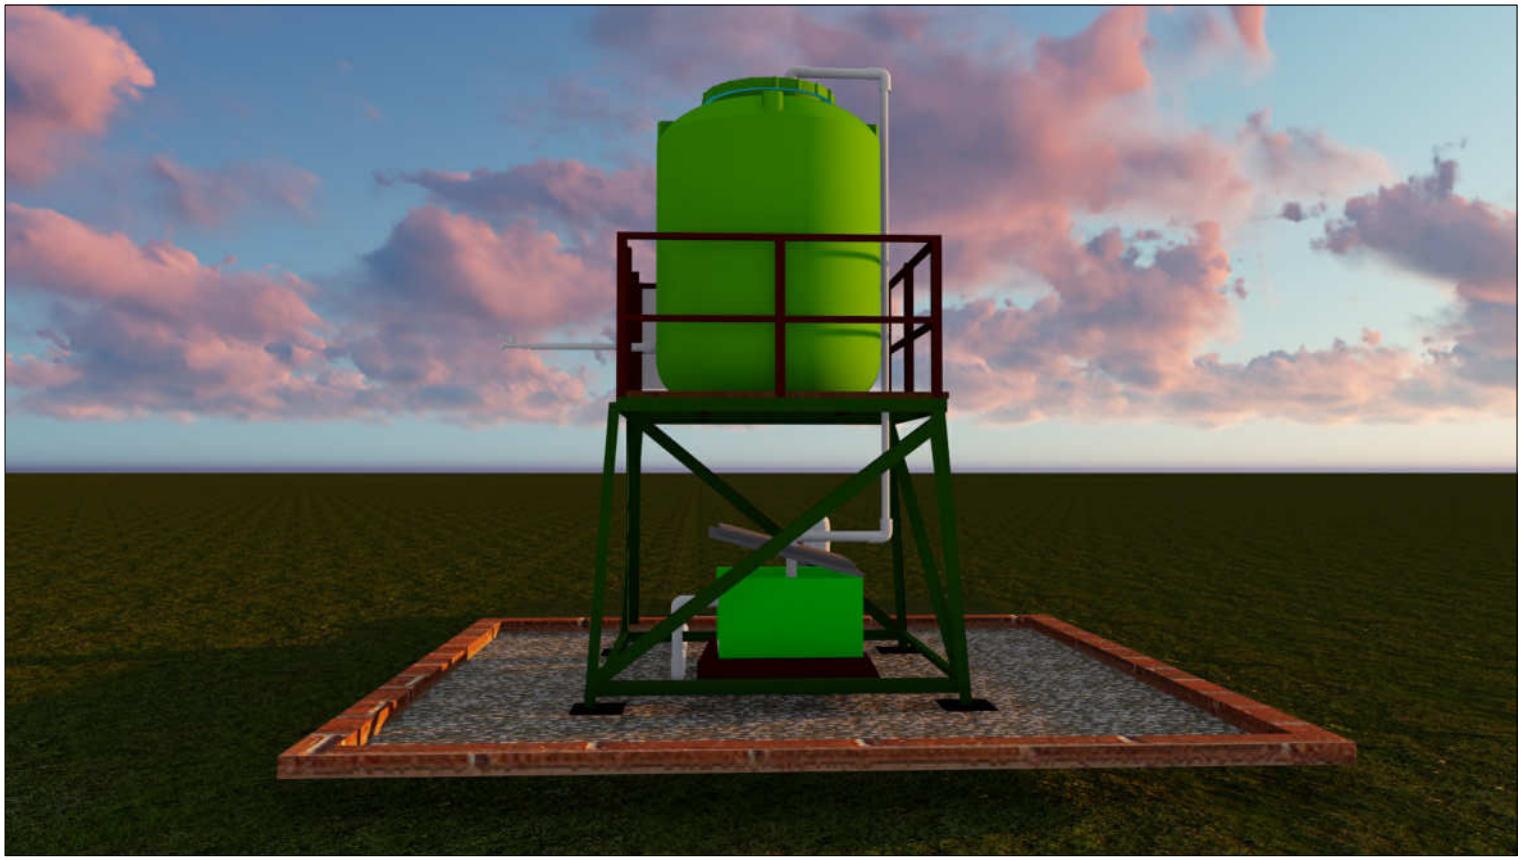

TAMPAK 3D SARANA AIR BERSIH

Skala 1 : 100

YKMI

Provinsi : Aceh
Kabupaten : Aceh Utara

Jenis Kegiatan

Sarana Air Bersih

Lokasi :

Balai Pengajian Baitui Ikhlas

Nama Gambar	*Skala*
Sarana Air Bersih	NTS

Digambar Oleh :

Construction Engineer

(**IRWAN SYAH ARIFIN**)

Diketahui Oleh

Project Koordinator


(.....)

Disetujui Oleh :

Project Manager

(**TATANG HUSAINI**)

Lembar ke	Dari
3	4

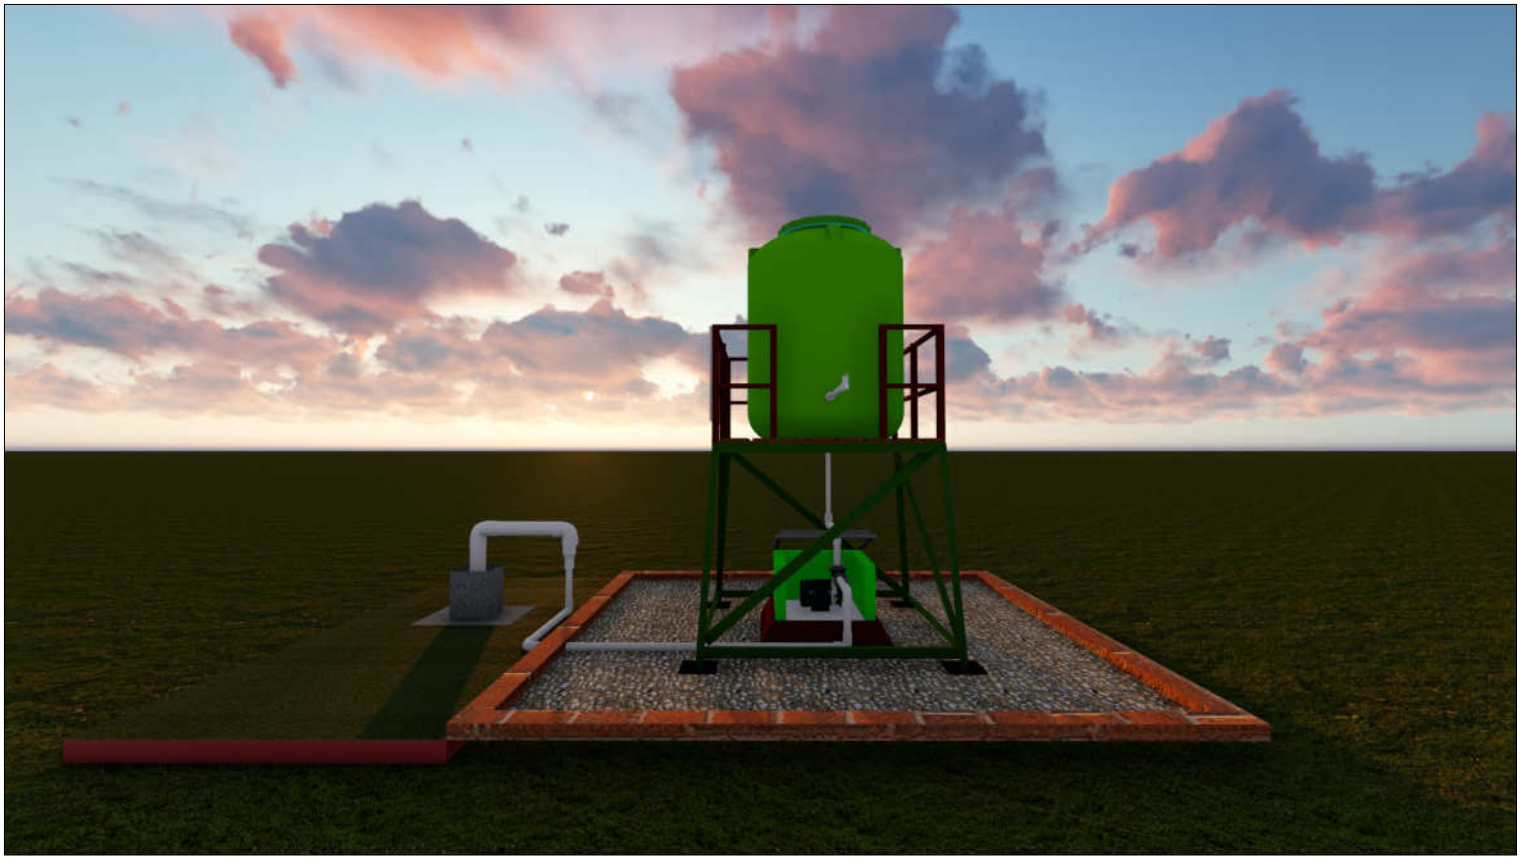

TAMPAK 3D SARANA AIR BERSIH

Skala 1 : 100

YKMI

Provinsi : Aceh
Kabupaten : Aceh Utara

Jenis Kegiatan

Sarana Air Bersih

Lokasi :

Balai Pengajian Baitui Ikhlas

Nama Gambar	*Skala*
Sarana Air Bersih	NTS

Digambar Oleh :

Construction Engineer

(**IRWAN SYAH ARIFIN**)

Diketahui Oleh

Project Koordinator

(.....)

Disetujui Oleh :

Project Manager

(**TATANG HUSAINI**)

Lembar ke	Dari
4	4

GAMBAR KERJA

Kegiatan : Pembangunan Sarana Air Berrsih
Lokasi : Meunasah, Desa Nibong
Kabupaten : Aceh Utara
Tahun : 2026

YAYASAN KEMANUSIAN MADANI INDONESIA

Jl. Medan - Banda Aceh, Manyang, Kec. Muara Dua, Aceh 24355
Kota Lhokseumawe, Provinsi Aceh

YKMI

Provinsi : Aceh
Kabupaten : Aceh Utara

Jenis Kegiatan

Sarana Air Bersih

Lokasi :

Meunasah, Desa Nibong

Nama Gambar	*Skala*

Digambar Oleh :

Construction Engineer

(IRWAN SYAH ARIFIN)

Diketahui Oleh

Project Koordinator


(.....)

Disetujui Oleh :

Project Manager

(TATANG HUSAINI)

Lembar ke	Dari

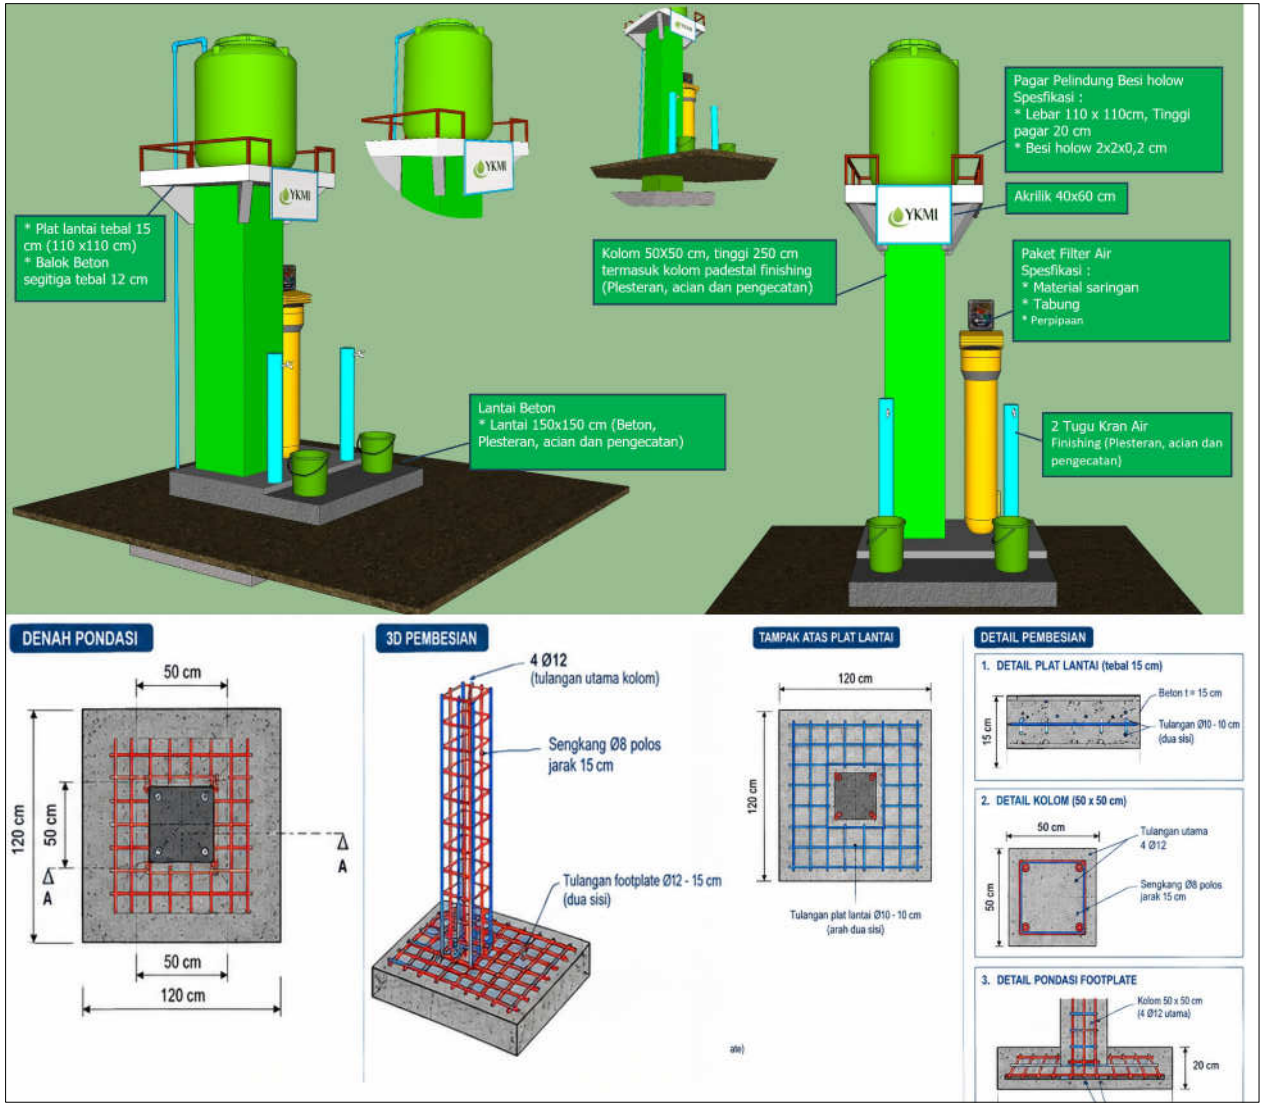

TAMPAK 3D SARANA AIR BERSIH

Skala 1 : 100

YKMI

Provinsi : Aceh
Kabupaten : Aceh Utara

Jenis Kegiatan

Sarana Air Bersih

Lokasi :

Meunasah, Desa Nibong

Nama Gambar	*Skala*
Sarana Air Bersih	NTS

Digambar Oleh :

Construction Engineer

(**IRWAN SYAH ARIFIN**)

Diketahui Oleh

Project Koordinator

(.....)

Disetujui Oleh :

Project Manager

(**TATANG HUSAINI**)

Lembar ke	Dari
1	4



TAMPAK 3D SARANA AIR BERSIH

Skala 1 : 100

YKMI

Provinsi : Aceh
Kabupaten : Aceh Utara

Jenis Kegiatan

Sarana Air Bersih

Lokasi :

Meunasah, Desa Nibong

Nama Gambar	*Skala*
Sarana Air Bersih	NTS

Digambar Oleh :

Construction Engineer

(**IRWAN SYAH ARIFIN**)

Diketahui Oleh

Project Koordinator


(.....)

Disetujui Oleh :

Project Manager

(**TATANG HUSAINI**)

Lembar ke	Dari
2	4

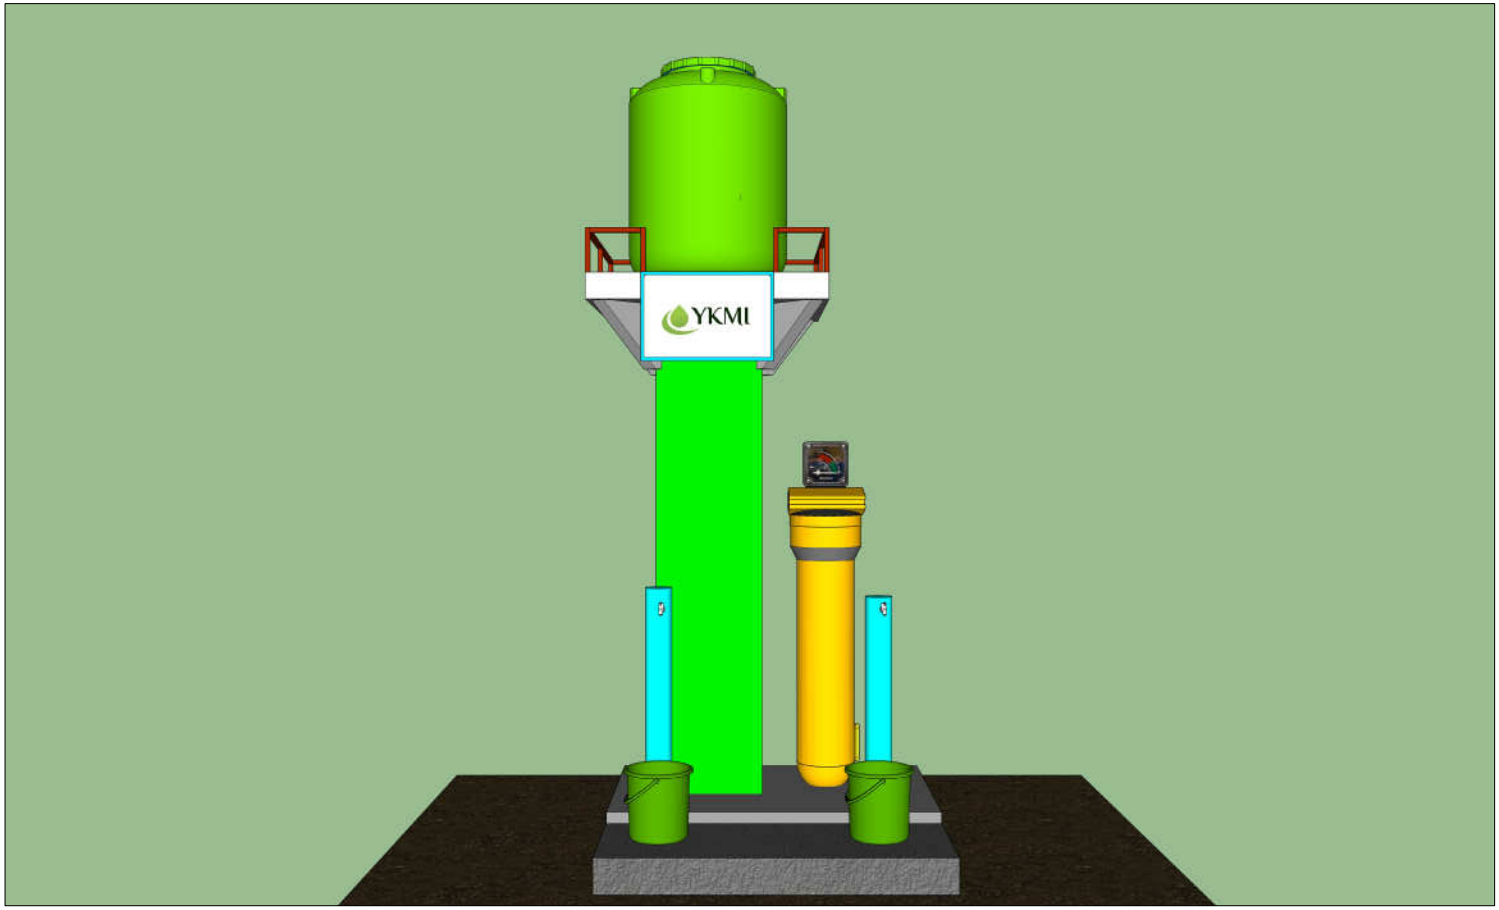

TAMPAK 3D SARANA AIR BERSIH

Skala 1 : 100

YKMI

Provinsi : Aceh
Kabupaten : Aceh Utara

Jenis Kegiatan

Sarana Air Bersih

Lokasi :

Meunasah, Desa Nibong

Nama Gambar	*Skala*
Sarana Air Bersih	NTS

Digambar Oleh :

Construction Engineer

(**IRWAN SYAH ARIFIN**)

Diketahui Oleh

Project Koordinator


(.....)

Disetujui Oleh :

Project Manager

(**TATANG HUSAINI**)

Lembar ke	Dari
3	4

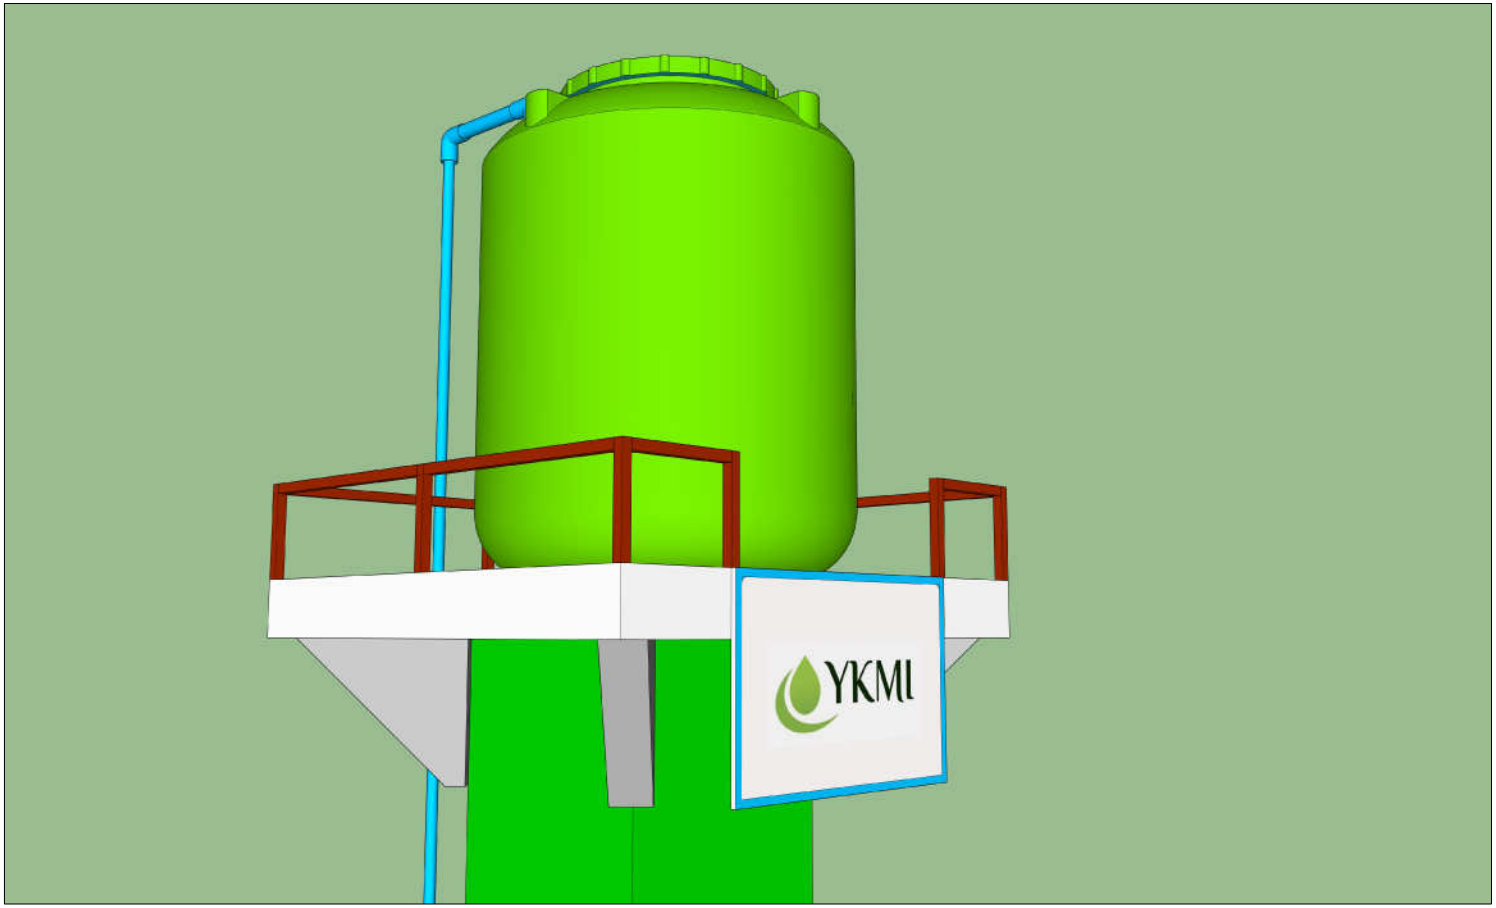

TAMPAK 3D SARANA AIR BERSIH

Skala 1 : 100

YKMI

Provinsi : Aceh
Kabupaten : Aceh Utara

Jenis Kegiatan

Sarana Air Bersih

Lokasi :

Meunasah, Desa Nibong

Nama Gambar	*Skala*
Sarana Air Bersih	NTS

Digambar Oleh :

Construction Engineer

(**IRWAN SYAH ARIFIN**)

Diketahui Oleh

Project Koordinator

(.....)

Disetujui Oleh :

Project Manager

(**TATANG HUSAINI**)

Lembar ke	Dari
4	4

GAMBAR KERJA

Kegiatan : Pembangunan Sarana Air Berrsih
Lokasi : Dayah Zurriyatul Qurani Al Maarif
Kota : Lhokseumawe
Tahun : 2026

YAYASAN KEMANUSIAN MADANI INDONESIA
Jl. Medan - Banda Aceh, Manyang, Kec. Muara Dua, Aceh 24355
Kota Lhokseumawe, Provinsi Aceh

YKMI

Provinsi : Aceh
KOTA : Lhokseumawe

Jenis Kegiatan

Sarana Air Bersih

Lokasi :

Dayah Zurriyatul Qurani Al Maarif

Nama Gambar	*Skala*

Digambar Oleh :

Construction Engineer

(**IRWAN SYAH ARIFIN**)

Diketahui Oleh

Project Koordinator


(.....)

Disetujui Oleh :

Project Manager

(**TATANG HUSAINI**)

Lembar ke	Dari

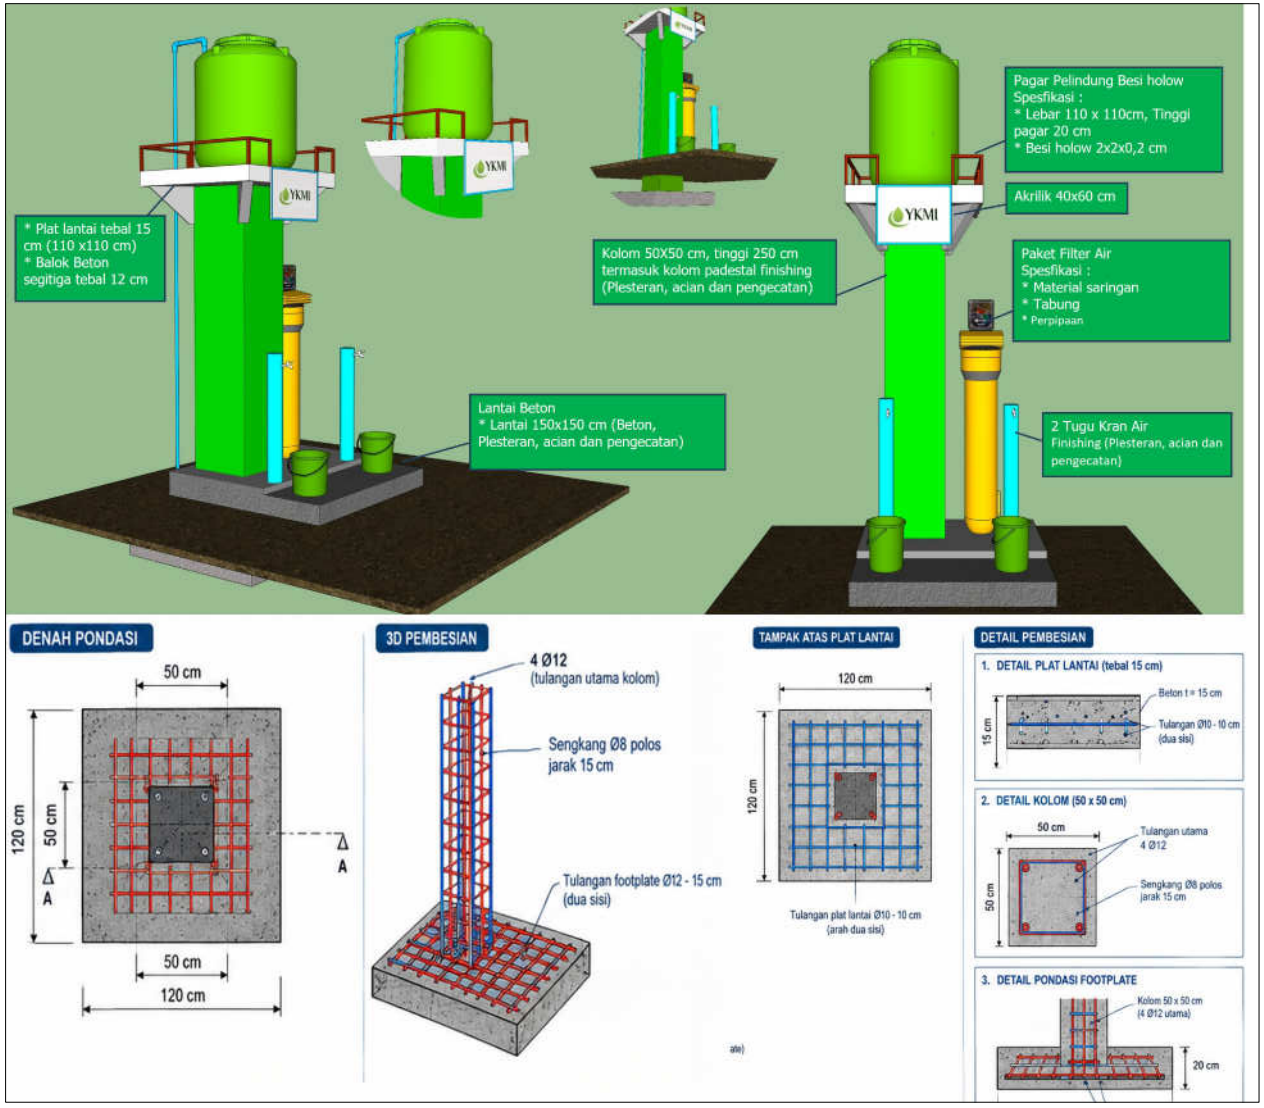

TAMPAK 3D SARANA AIR BERSIH

Skala 1 : 100

YKMI

Provinsi : Aceh
KOTA : Lhokseumawe

Jenis Kegiatan

Sarana Air Bersih

Lokasi :

Dayah Zurriyatul Qurani Al Maarif

Nama Gambar	*Skala*
Sarana Air Bersih	NTS

Digambar Oleh :

Construction Engineer

(**IRWAN SYAH ARIFIN**)

Diketahui Oleh

Project Koordinator

(.....)

Disetujui Oleh :

Project Manager

(**TATANG HUSAINI**)

Lembar ke	Dari
1	4



TAMPAK 3D SARANA AIR BERSIH

Skala 1 : 100

YKMI

Provinsi : Aceh
KOTA : Lhokseumawe

Jenis Kegiatan

Sarana Air Bersih

Lokasi :

Dayah Zurriyatul Qurani Al Maarif

Nama Gambar	*Skala*
Sarana Air Bersih	NTS

Digambar Oleh :

Construction Engineer

(**IRWAN SYAH ARIFIN**)

Diketahui Oleh

Project Koordinator


(.....)

Disetujui Oleh :

Project Manager

(**TATANG HUSAINI**)

Lembar ke	Dari
2	4

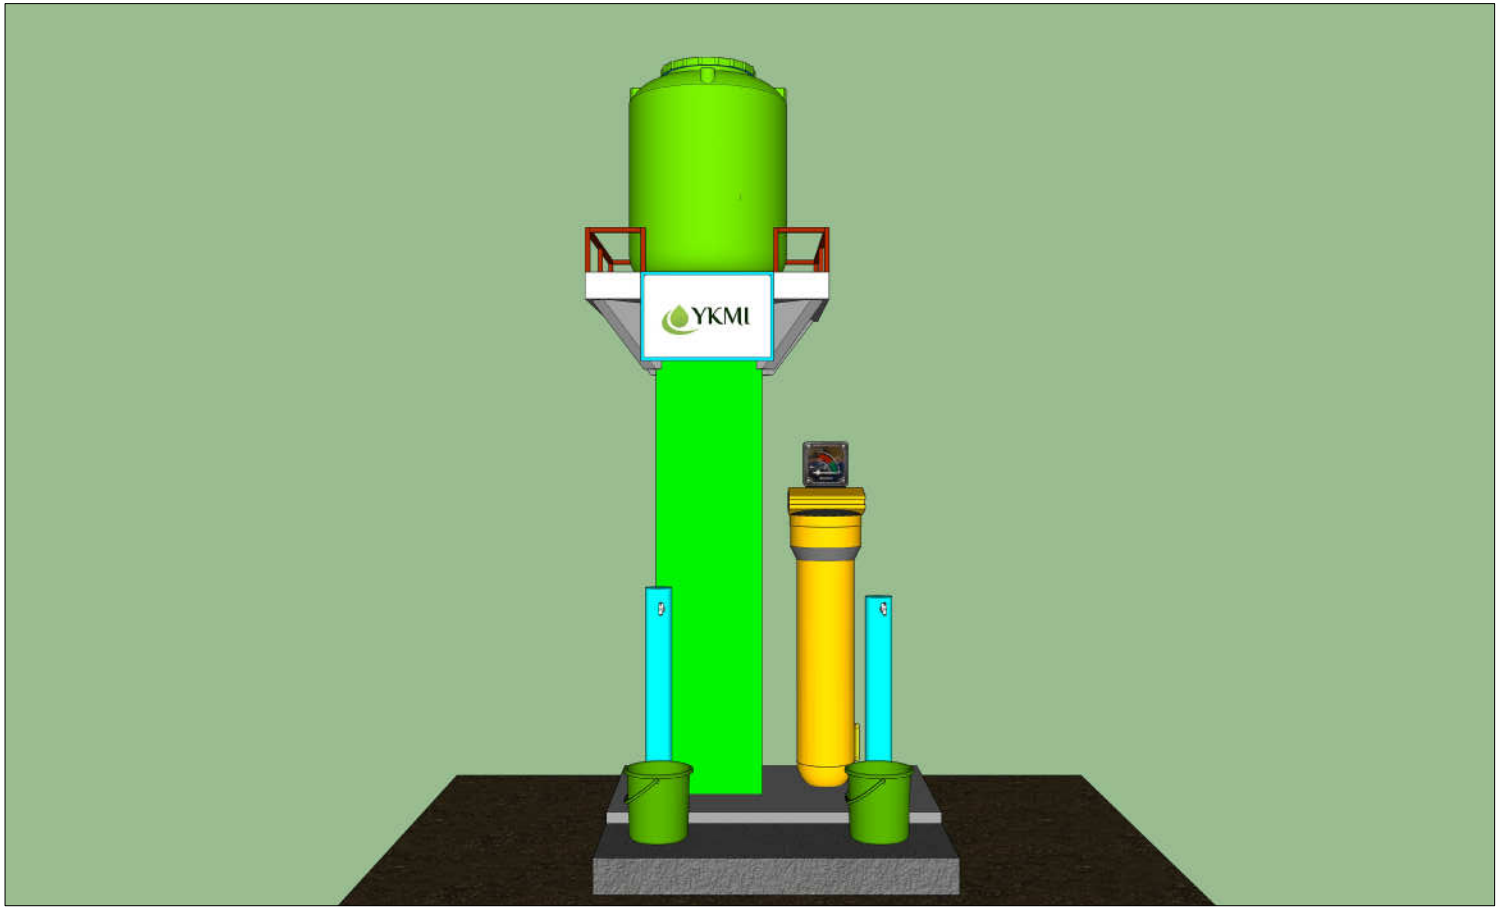

TAMPAK 3D SARANA AIR BERSIH

Skala 1 : 100

YKMI

Provinsi : Aceh
KOTA : Lhokseumawe

Jenis Kegiatan

Sarana Air Bersih

Lokasi :

Dayah Zurriyatul Qurani Al Maarif

Nama Gambar	*Skala*
Sarana Air Bersih	NTS

Digambar Oleh :

Construction Engineer

(**IRWAN SYAH ARIFIN**)

Diketahui Oleh

Project Koordinator


(.....)

Disetujui Oleh :

Project Manager

(**TATANG HUSAINI**)

Lembar ke	Dari
3	4

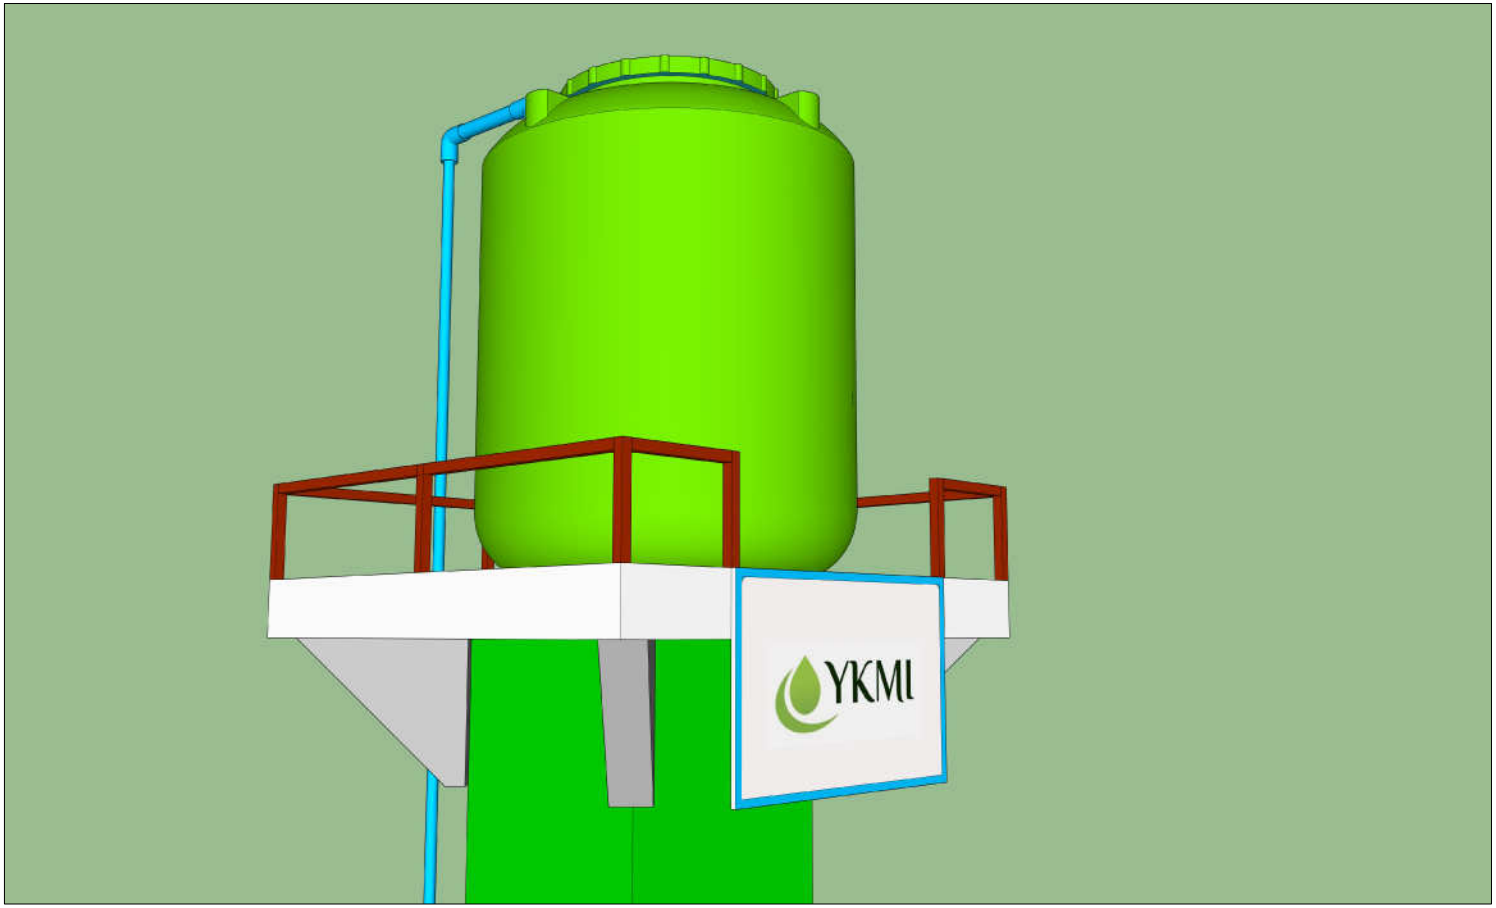

TAMPAK 3D SARANA AIR BERSIH

Skala 1 : 100

YKMI

Provinsi : Aceh
KOTA : Lhokseumawe

Jenis Kegiatan

Sarana Air Bersih

Lokasi :

Dayah Zurriyatul Qurani Al Maarif

Nama Gambar	*Skala*
Sarana Air Bersih	NTS

Digambar Oleh :

Construction Engineer

(**IRWAN SYAH ARIFIN**)

Diketahui Oleh

Project Koordinator

(.....)

Disetujui Oleh :

Project Manager

(**TATANG HUSAINI**)

Lembar ke	Dari
4	4